полки(ниши)
для мелочевки\книг
раскладной диван
журнальный стол
торшер
кладовая
рабочая зона
(кабинет)
мини
библиотека
комод для вещей
гардеробная
телевизор
двери купе
зона отдыха
(релаксации)
столовая группа
мини бар
полка и вешалки
для вещей
шторы
холодильник
барная стойка
котел
кухонный гарнитур
пуф

BILLABONG

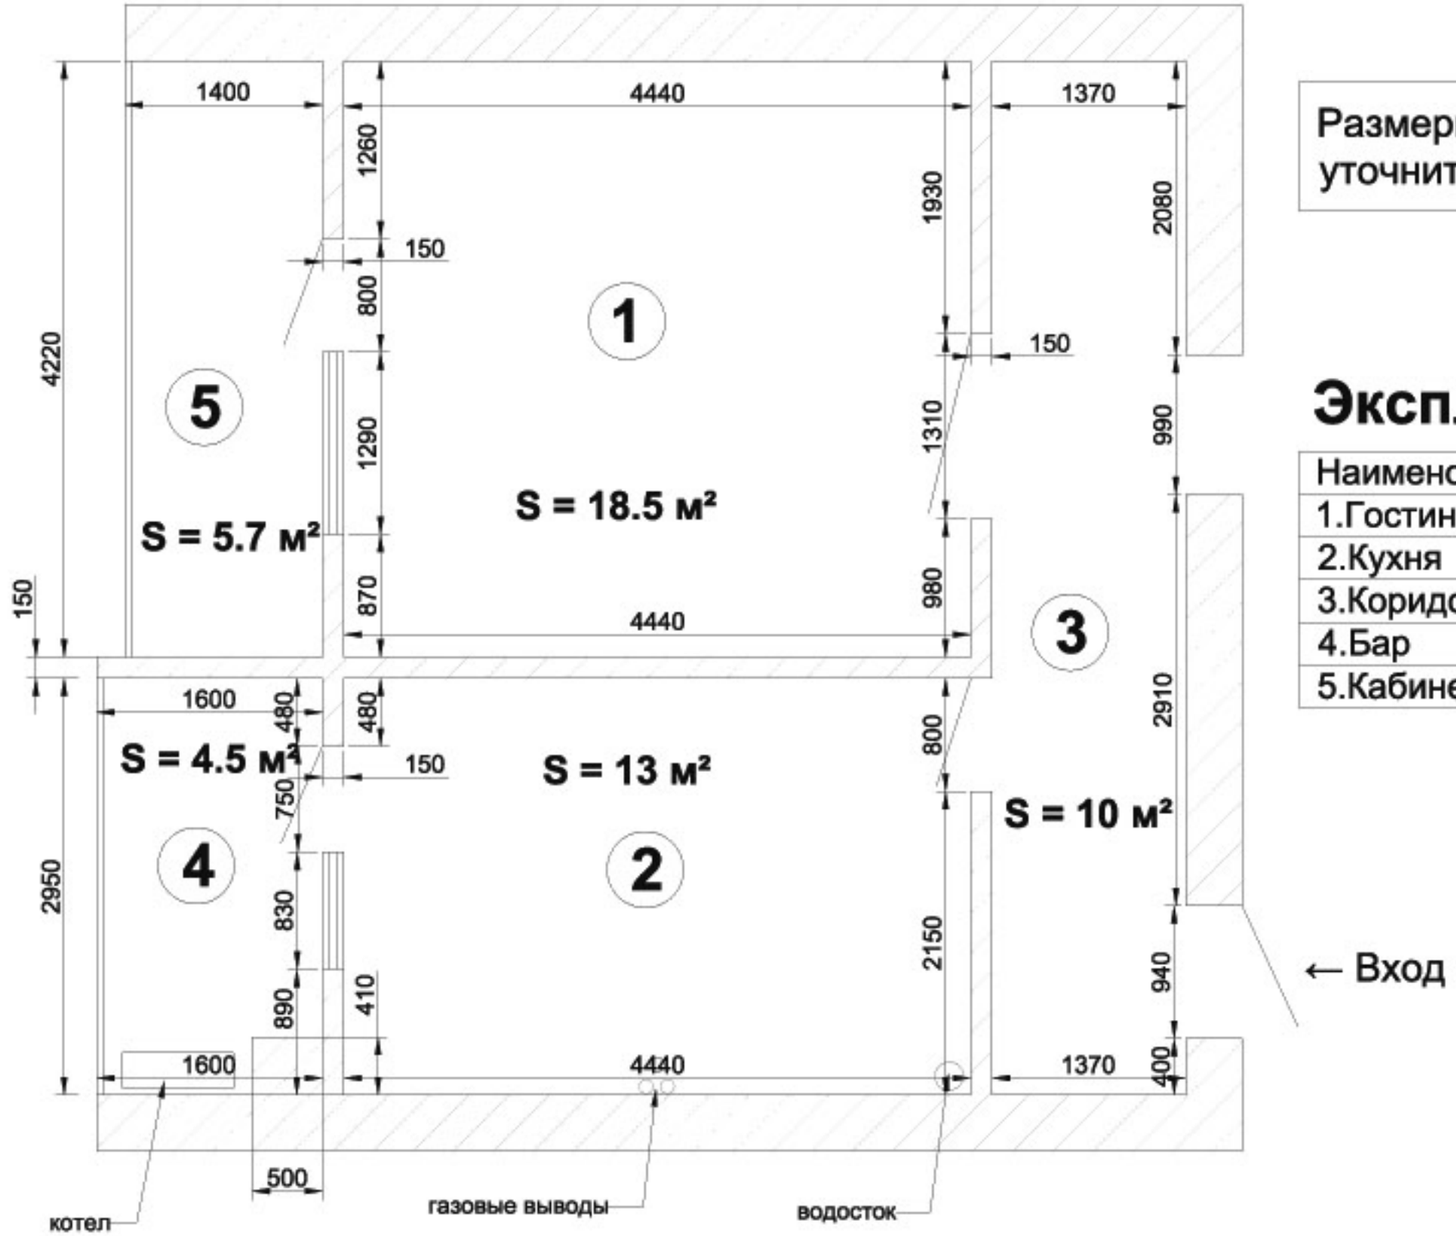

Примечание

Размеры и расположение котла уточнить по факту

Экспликация помещений

Наименование	Обозначение
1.Гостиная	18.5
2.Кухня	13
3.Коридор	10
4.Бар	4.5
5.Кабинет	5.7

						Дизайн-проект		
						"Квартира современной хозяйки"		
ИЗМ.	КОЛ.УЧ	ЛИСТ	N ДОК.	ПОДПИСЬ	ДАТА			
Дизайнер						3-х комнатная квартира	СТАДИЯ	ЛИСТ	МАСШТАБ
исполн.							ДП	1	1:100
						Обмерочный чертеж	дизайн -бюро "мастерская дизайна"		